Plat of

STILLWELL ESTATES #2

SE 1/4, NE 1/4 Section 29
Township 5 North, Range 1 East BM
Ada County - Idaho

Table of Curve Data

Curve	Radius	Delta	Tangent	Length	Chord	Chd. Bearing
1	242.00	17°19'01"	36.85	73.14	72.86	N14°52'34"E
2	308	17°19'01"	46.90	93.09	92.74	N14°52'34"E
3	20	88°59'47"	19.65	31.07	28.04	N20°57'48"W
4	20	91°00'13"	20.35	31.77	28.53	N44°29'53"E
5	203.32	69°13'41"	140.34	245.66	230.99	S11°04'45"E
6	203.32	13°40'36"	24.38	48.53	48.42	S52°31'54"E
7	269.32	18°14'05"	43.22	85.71	85.35	S50°15'09"E
8	22.67	91°56'13"	23.45	36.38	32.60	N80°44'17"W
9	32.87	75°59'56"	25.68	43.60	40.47	S15°17'50"W
10	269.32	54°31'38"	138.79	256.31	246.74	S01°46'56"W
11	50	33°58'39"	15.28	29.65	29.22	S70°17'08"W
12	100	33°58'39"	30.55	59.30	58.44	S70°17'08"W
13	45	83°30'59"	40.18	65.59	59.94	S50°58'06"E
14	45	86°33'00"	42.37	67.98	61.70	N44°00'01"E
15	45	120°59'23"	79.52	95.03	78.33	N65°51'01"W

SCALE

0 50 100 150 200 400 600 800

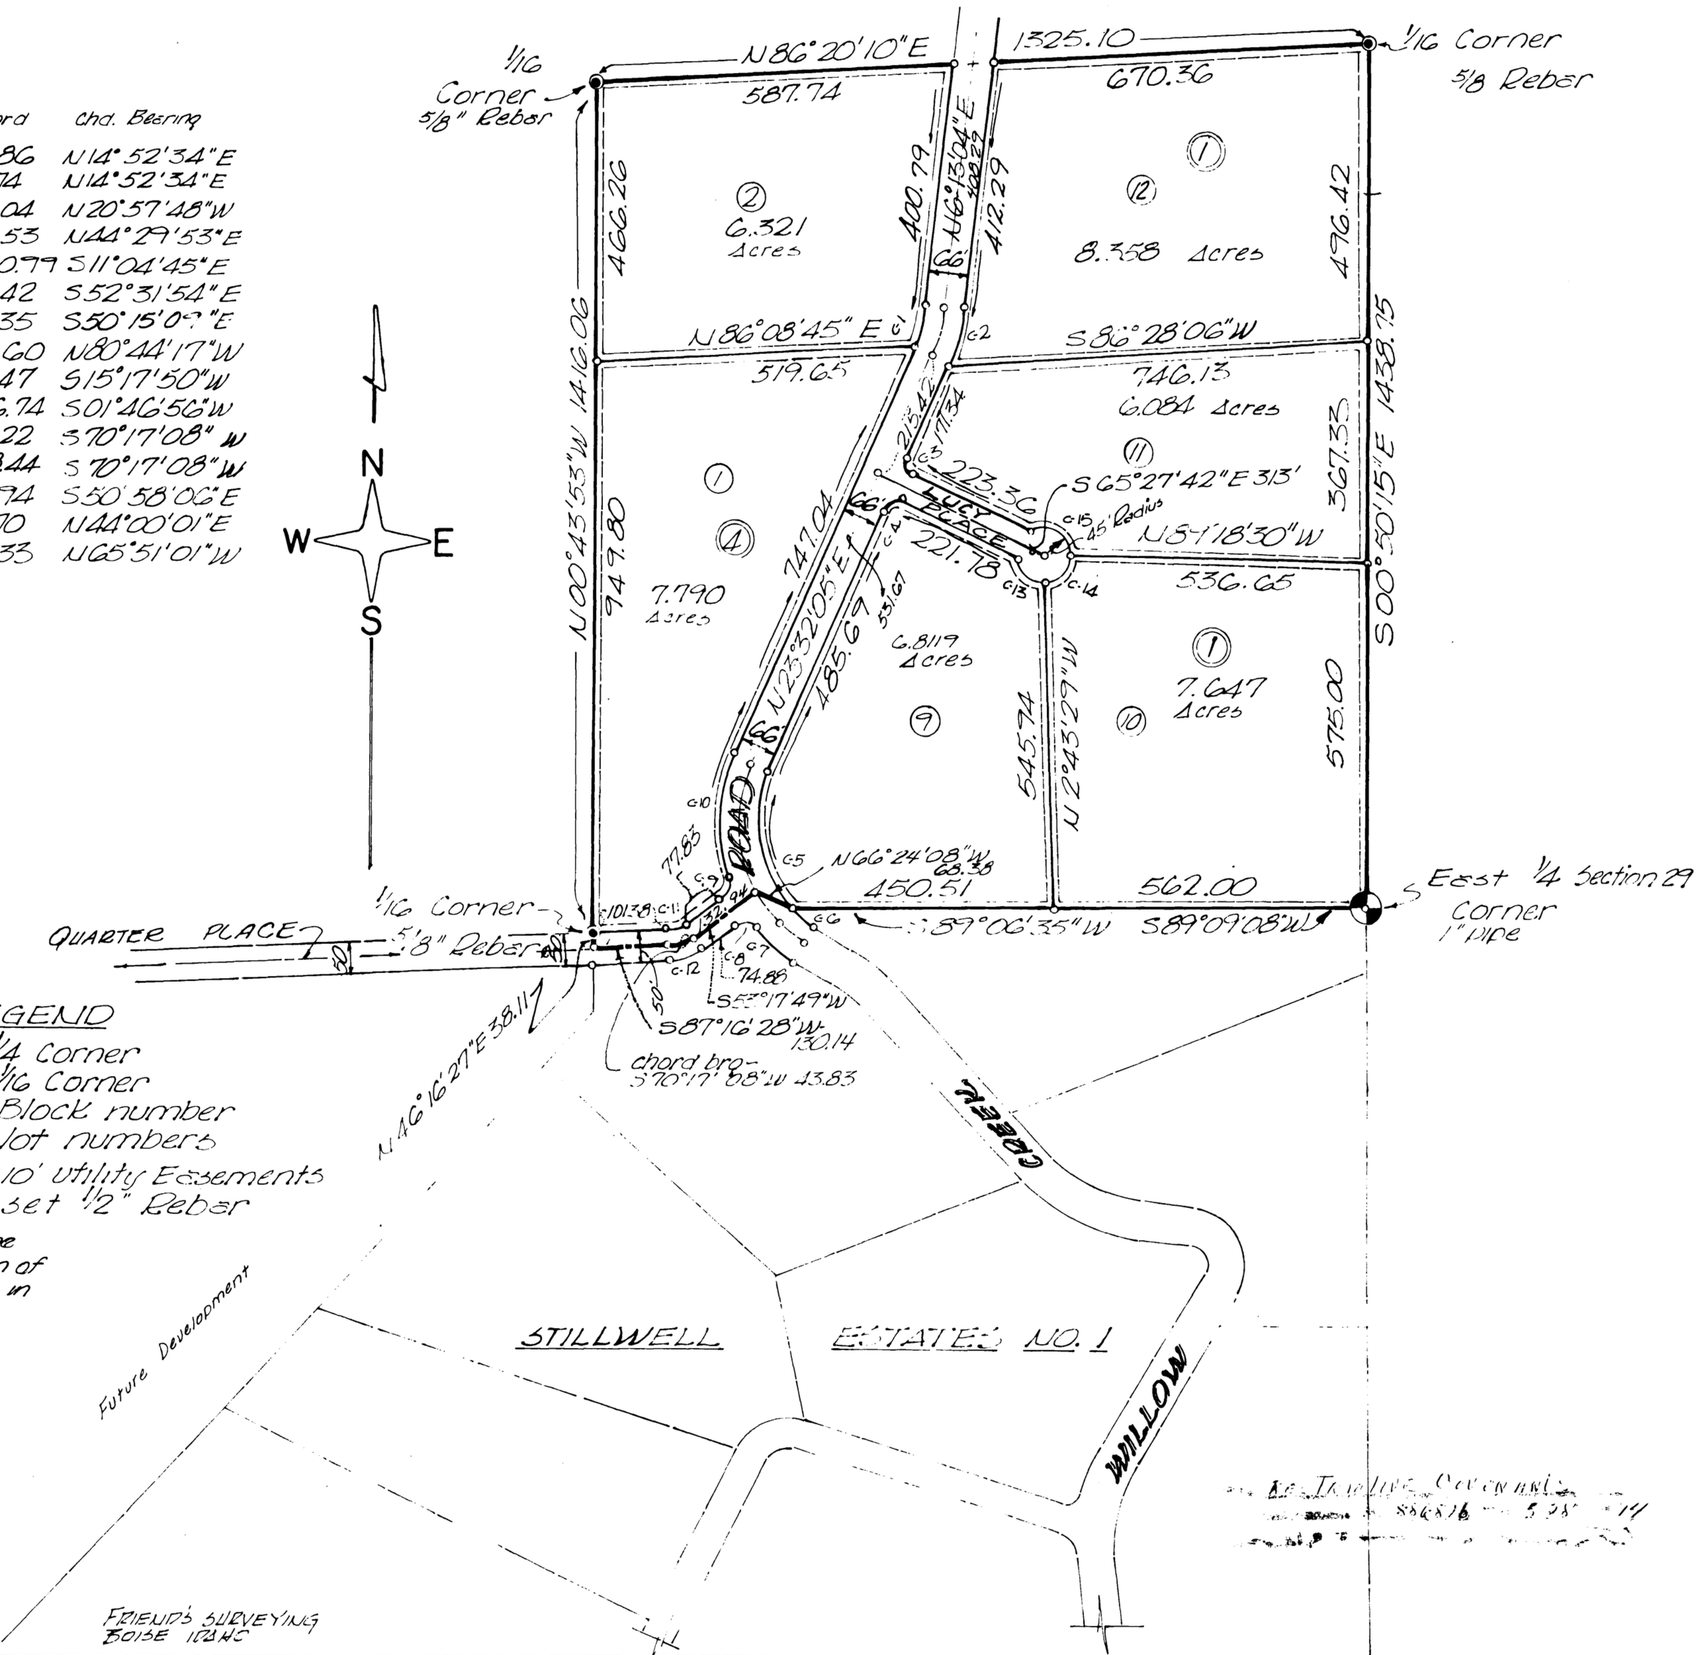

Each lot owner shall receive approval from the Central District Health Department on one (1) Location of Building site and Sewage Disposal System in relations to Natural Drains, and Two (2) on Construction of Sewage Disposal System.

FRIEND'S SURVEYING
BOISE IDAHO